


# RITMO

## 52.66m<sup>2</sup>

powierzchnia  
użytkowa  
netto

EKO

Budynek wyposażony  
w instalację fotowoltaiczną  
oraz pompę ciepła

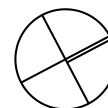

N

### RZUT MIESZKANIA


Jednopoziomowe mieszkanie z balkonem,  
3-pokojowe, 2 piętro

R/R-1 / 21


oś.Dąbrówka - Leśna Polana, Dopiewiec

www.dabrowka.com.pl

|   |                                      |                      |
|---|--------------------------------------|----------------------|
| 1 | Korytarz                             | 7.20 m <sup>2</sup>  |
| 2 | Pokój dzienny<br>z aneksem kuchennym | 19.70 m <sup>2</sup> |
| 3 | Łazienka                             | 4.34 m <sup>2</sup>  |
| 4 | Sypialnia 01                         | 7.15 m <sup>2</sup>  |
| 5 | Sypialnia 02                         | 14.27 m <sup>2</sup> |
| B | Balkon                               | 5.39 m <sup>2</sup>  |

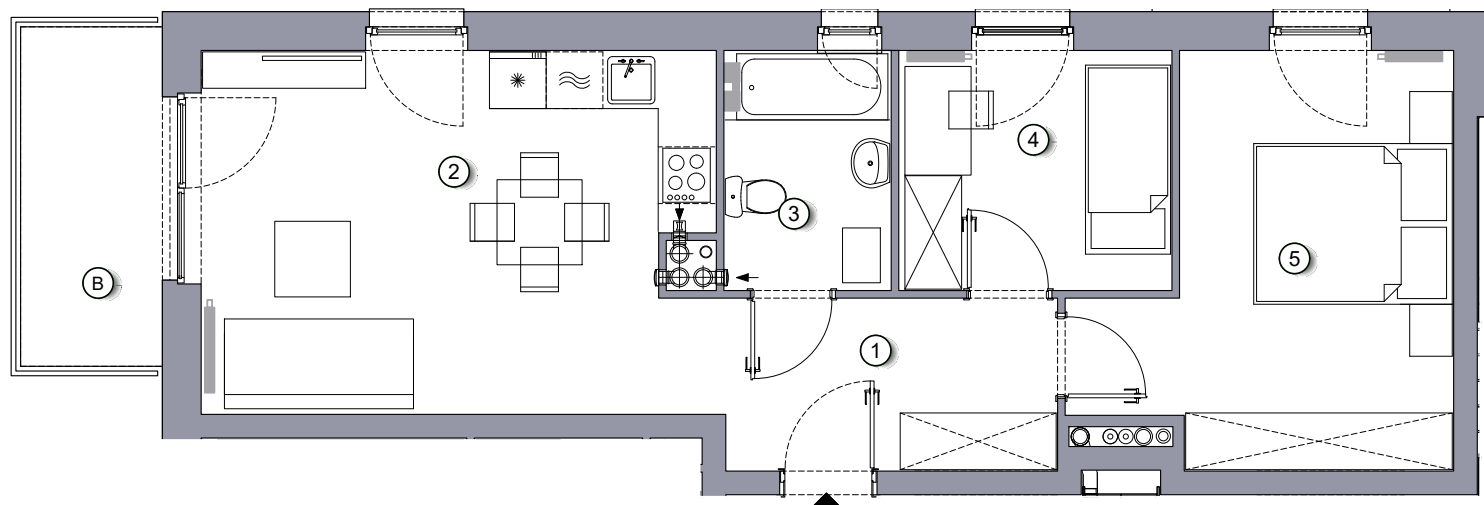

Lokalizacja budynku RITMO R/R-1

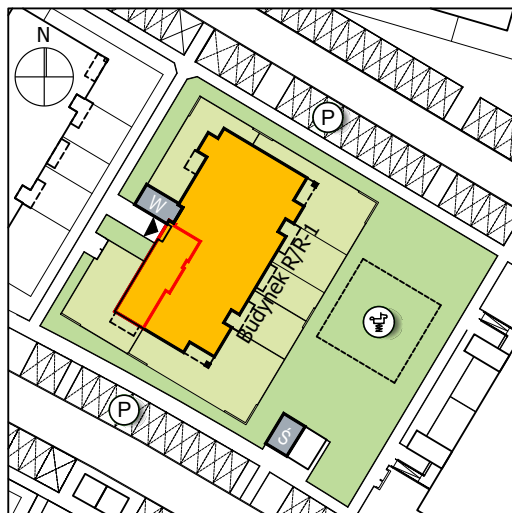

- Lokalizacja mieszkania w budynku
- Wejście do budynku
- Parking
- Wiata śmietnikowa
- Wiata na rowery
- Plac zabaw

Niniejsze informacje, w tym wymiary mają charakter poglądowy i mogą nieznacznie odbiegać od ostatecznego projektu realizacyjnego

Biuro sprzedaży  
ul. Promenada 5, Dopiewiec  
tel. [61] 890 12 12  
e-mail: linea@dabrowka.com.pl

**Linea**  
SIŁA MIASTOTWÓRCZA