

RITMO

52.33m²


powierzchnia
użytkowa
neto

Jednopoziomowe mieszkanie z balkonem,
3-pokojowe, 1 piętro

M/R-8 / 14

EKO

Budynek wyposażony
w instalację fotowoltaiczną
oraz pompę ciepła

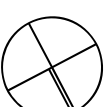



RZUT MIESZKANIA

os. Pogodna | Murowana Gośłina

www.murowana.com.pl

1	Korytarz	7.15 m ²
2	Pokój dzienny z aneksem kuchennym	19.49 m ²
3	Łazienka	4.54 m ²
4	Sypialnia 01	7.07 m ²
5	Sypialnia 02	14.08 m ²
B	Balkon	5.10 m ²

Lokalizacja budynku RITMO M/R-8

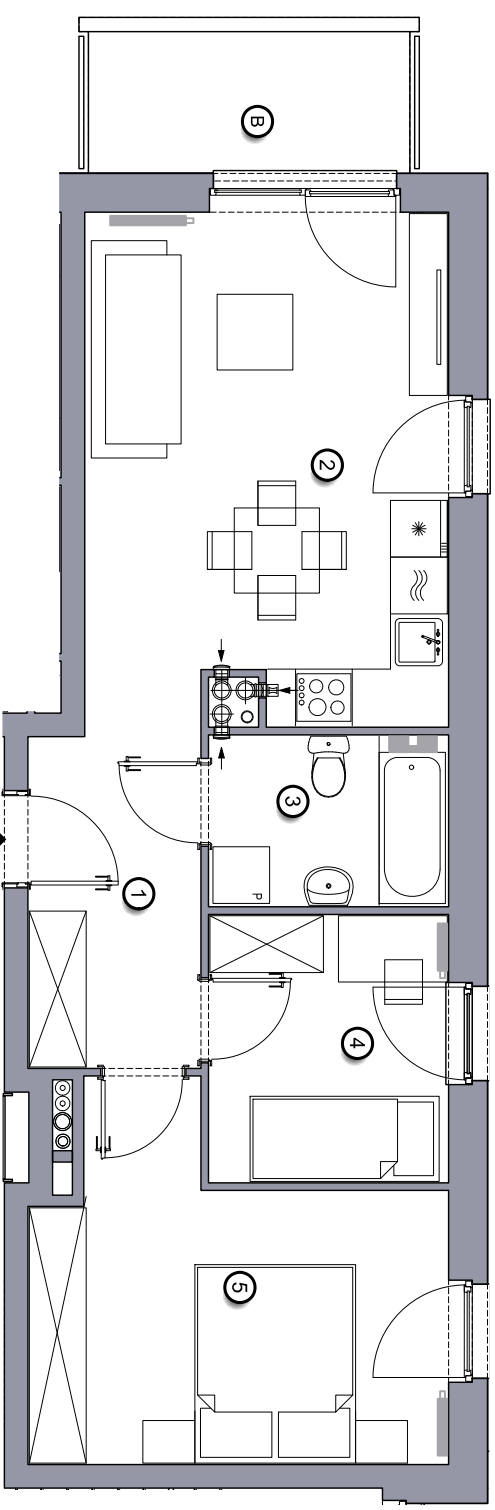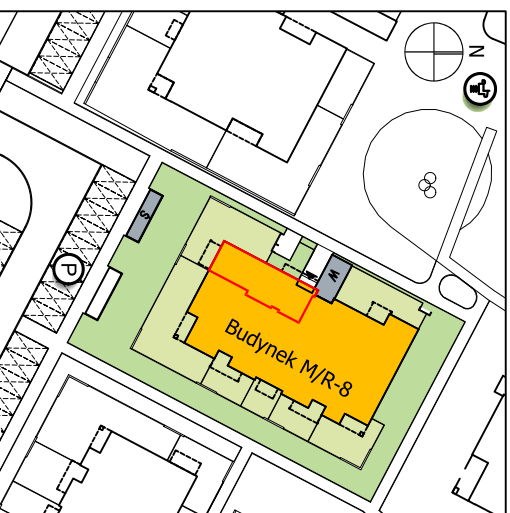

- ☐ Lokalizacja mieszkania w budynku
- ☐ Wejście do budynku
- ☐ Parking
- ☐ Wiata śmietnikowa
- ☐ Wiata na rowery
- ☐ Plac zabaw

Niniejsze informacje, w tym wymiary mają charakter poglądowy i mogą nieznacznie odbiegać od ostatecznego projektu realizacyjnego

Biurowie sprzedaży
ul. Promenada 5, Dopiewiec
tel. [61] 890 12 12
e-mail: linee@dtbrowka.com.pl

 **Linea**
SIŁA MIASTOTWÓRCZA