

RITMO

52.13m²


powierzchnia
użytkowa
neto

Jednopoziomowe mieszkanie z balkonem,
3-pokojowe, 2 piętro

M/R-8 / 21

EKO

Budynek wyposażony
w instalację fotowoltaiczną
oraz pompę ciepła

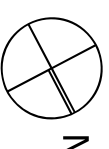



RZUT MIESZKANIA

os. Pogodna | Murowana Gośłina

www.murowana.com.pl

1	Korytarz	7.13 m ²
2	Pokój dzienny z aneksem kuchennym	19.43 m ²
3	Łazienka	4.38 m ²
4	Sypialnia 01	7.09 m ²
5	Sypialnia 02	14.10 m ²
B	Balkon	5.10 m ²

Lokalizacja budynku RITMO M/R-8

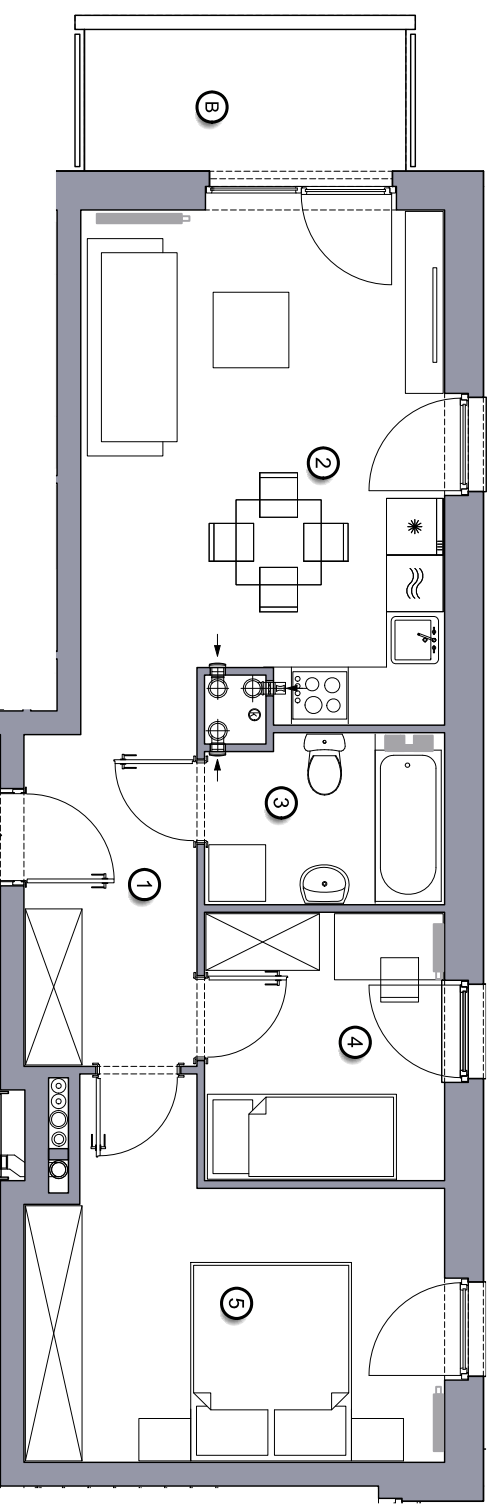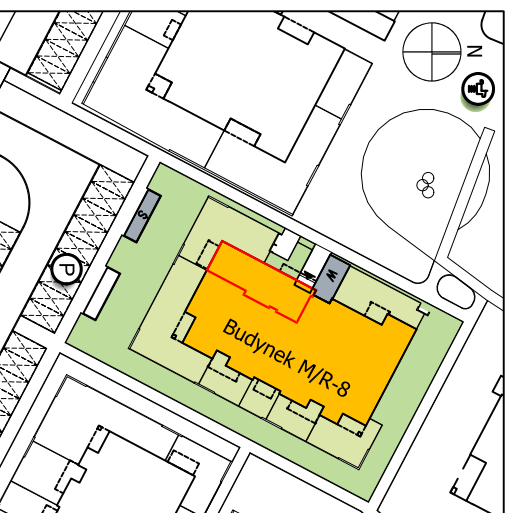

- Lokalizacja mieszkania w budynku
- Wejście do budynku
- Parking
- Wiata śmietnikowa
- Wiata na rowery
- Plac zabaw

Niniejsze informacje, w tym wymiary mają charakter poglądowy i mogą nieznacznie odbiegać od ostatecznego projektu realizacyjnego

Biurowie sprzedaży
ul. Promenada 5, Dopiewiec
tel. [61] 890 12 12
e-mail: linea@dadrowka.com.pl

 **Linea**
SIŁA MIASTOTWÓRCZA