

VILLA

43.88m²


powierzchnia
użytkowa
netto

Jednopoziomowe mieszkanie z ogrodem,
2-pokojowe, parter

R/V-22 / 1


os. Dąbrówka - Leśna Polana, Dopiewiec

www.dabrowka.com.pl

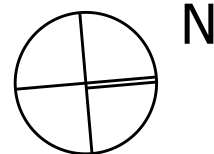


1	Korytarz	4.07 m ²
2	Łazienka	3.89 m ²
3	Sypialnia 01	9.96 m ²
4	Pokój dzienny z aneksem kuchennym	25.96 m ²
Og	Ogród	46.35 m ²

Rzut ogrodu

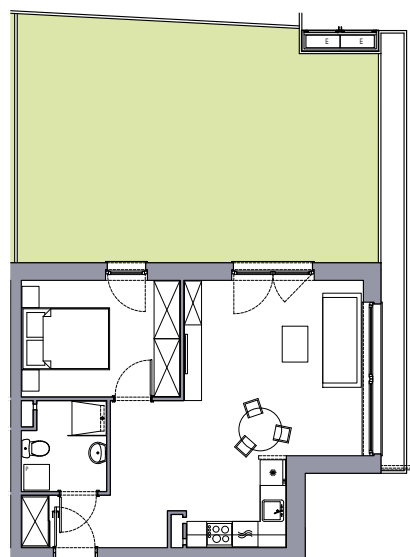

Lokalizacja budynku VILLA R/V-22

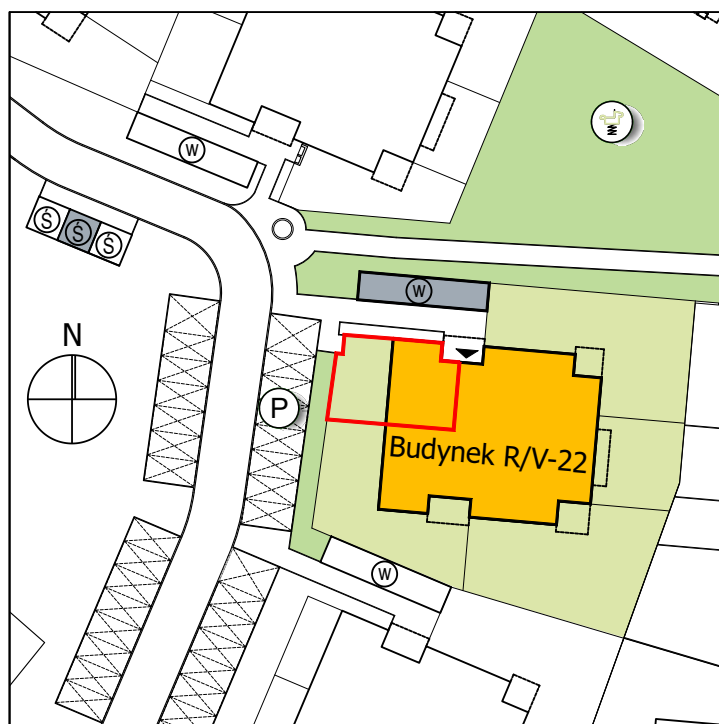


- Lokalizacja mieszkania w budynku
- Wejście do budynku
- P Parking
- Ś Wiata śmietnikowa
- W Wiata na rowery
- ⚡ Plac zabaw



Budynek wyposażony
w instalację fotowoltaiczną
oraz pompę ciepła

RZUT MIESZKANIA

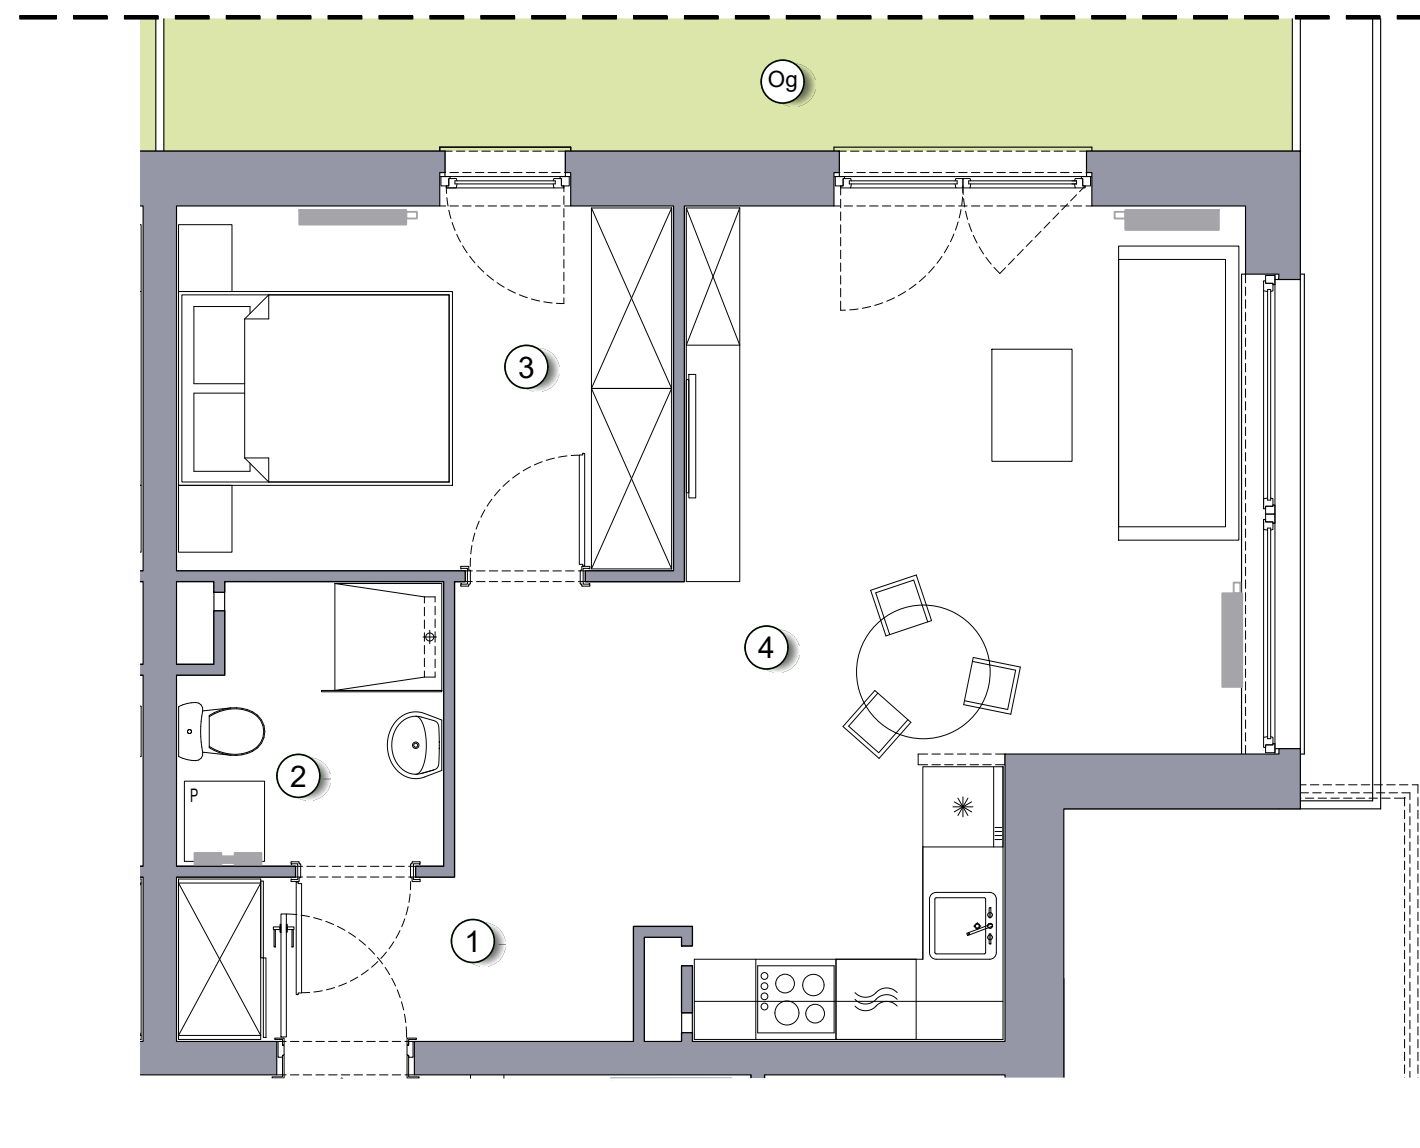

Niniejsze informacje, w tym wymiary mają charakter poglądowy i mogą nieznacznie odbiegać od ostatecznego projektu realizacyjnego

Biuro sprzedaży
ul. Promenada 5, Dopiewiec
tel. [61] 890 12 12
e-mail: linea@dabrowka.com.pl

Linea
SIŁA MIASTOTWÓRCZA