

VILLA

43.88m²


powierzchnia
użytkowa
netto

Jednopoziomowe mieszkanie z ogrodem,
2-pokojowe, parter

R/V-22 / 2

os. Dąbrówka - Leśna Polana, Dopiewiec

www.dabrowka.com.pl

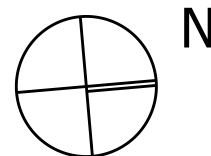


EKO

Budynek wyposażony
w instalację fotowoltaiczną
oraz pompę ciepła


RZUT MIESZKANIA

1	Korytarz	4.07 m ²
2	Łazienka	3.89 m ²
3	Pokój dzienny z aneksem kuchennym	25.96 m ²
4	Sypialnia	9.96 m ²
Og	Ogród	134.2 m ²


Rzut ogrodu

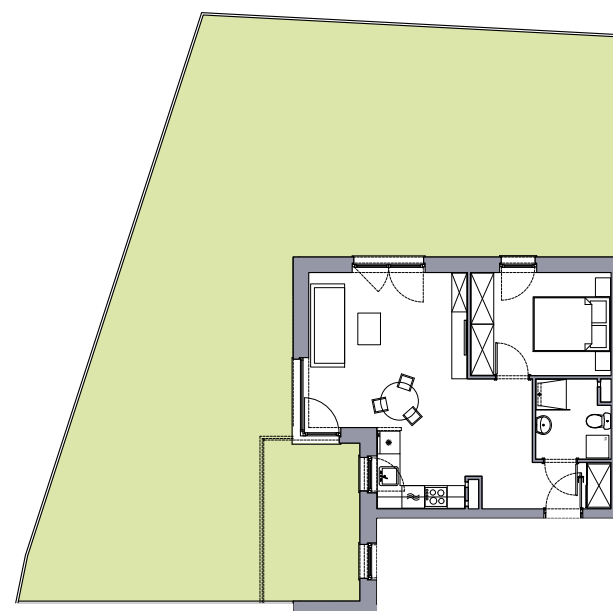

Lokalizacja budynku VILLA R/V-22

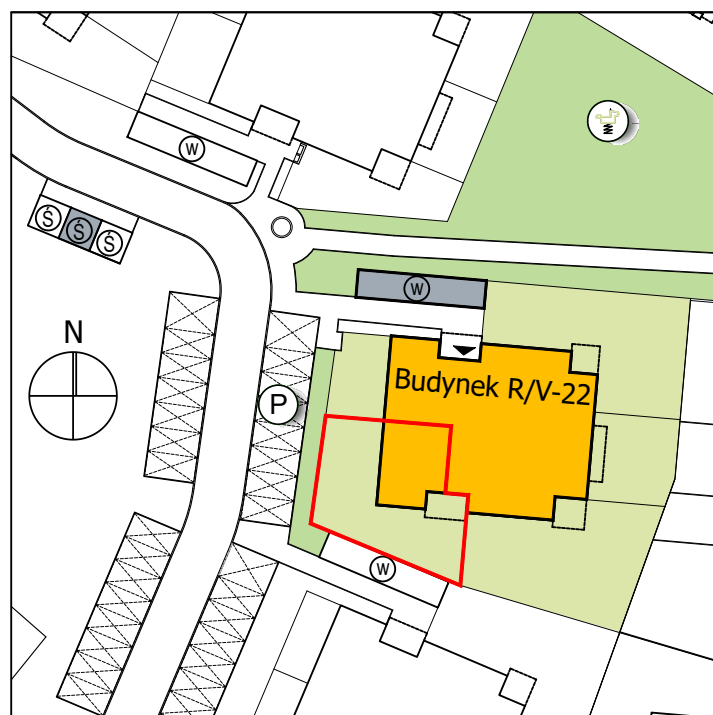

- Lokalizacja mieszkania w budynku
- Wejście do budynku
- P Parking
- Ś Wiata śmietnikowa
- W Wiata na rowery
- ⚡ Plac zabaw

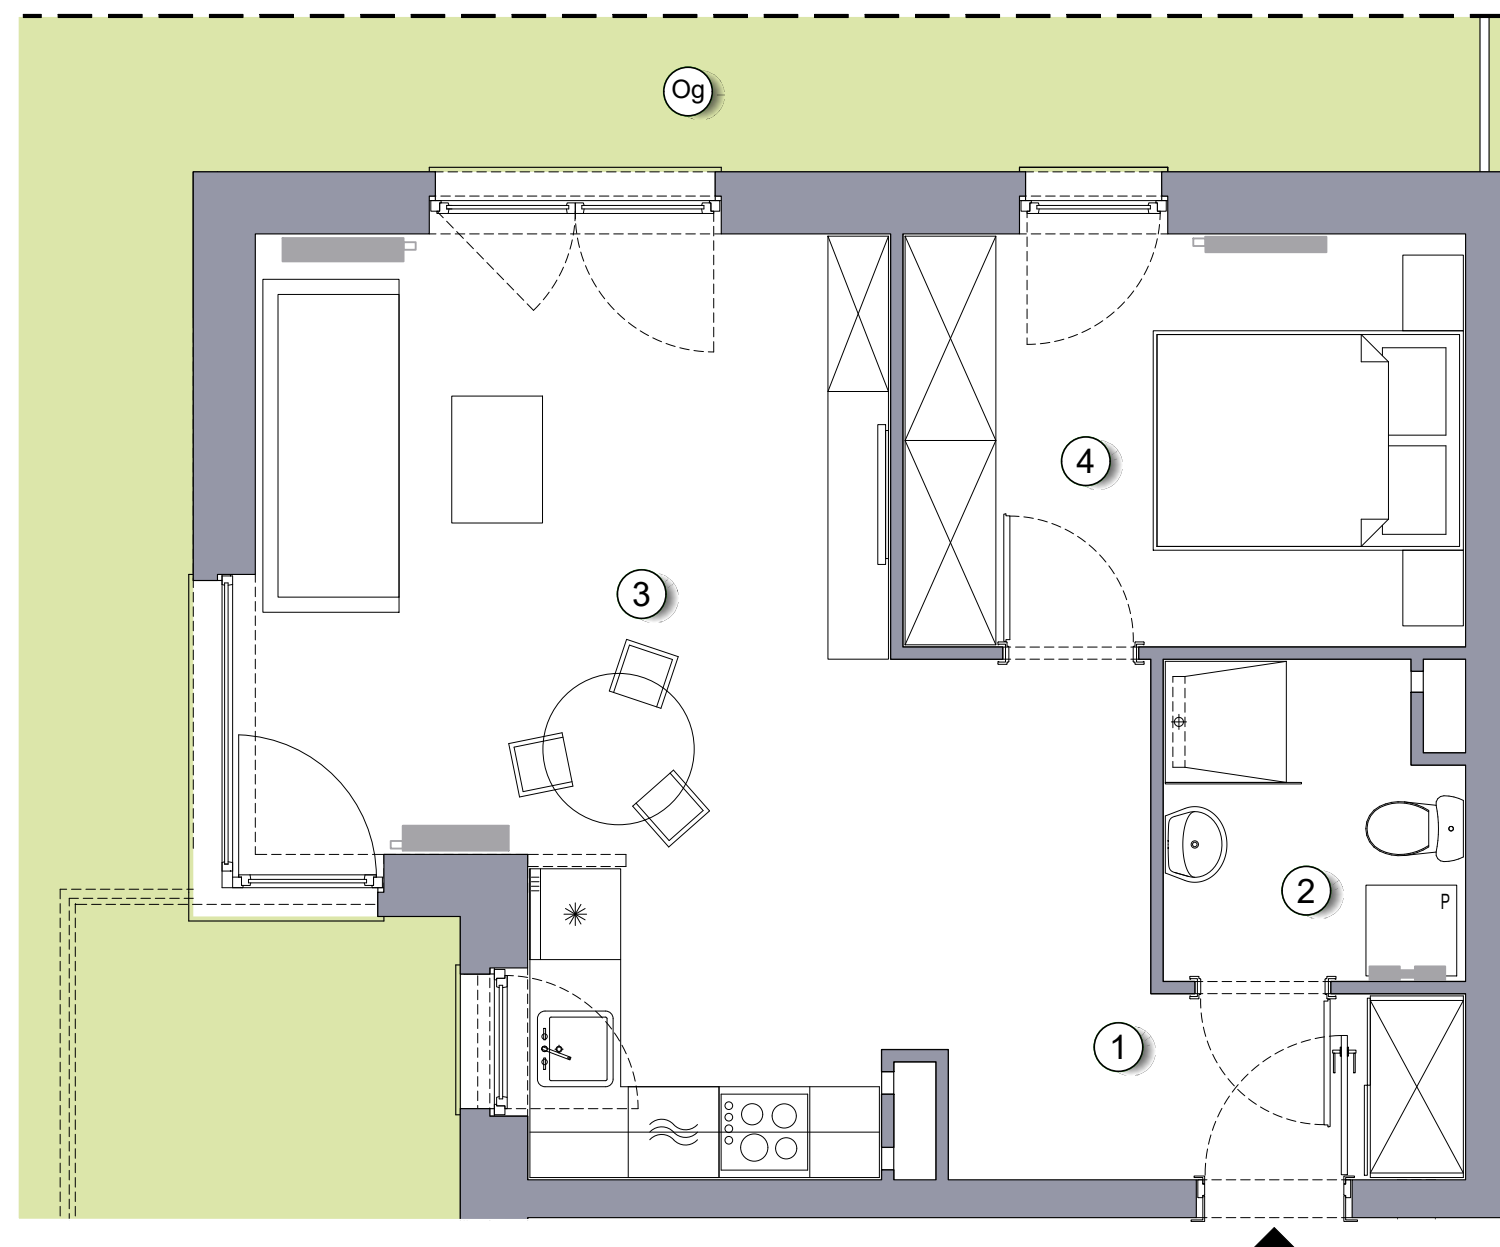

Niniejsze informacje, w tym wymiary mają charakter poglądowy i mogą nieznacznie odbiegać od ostatecznego projektu realizacyjnego

Biuro sprzedaży
ul. Promenada 5, Dopiewiec
tel. [61] 890 12 12
e-mail: linea@dabrowka.com.pl

Linea
SIŁA MIASTOTWÓRCZA