


VILLA	36.26m ²	powierzchnia użytkowa netto
Jednopoziomowe mieszkanie z ogrodem, 2-pokojowe, parter		R/V-22 / 4

os. Dąbrówka - Leśna Polana, Dopiewiec



www.dabrowka.com.pl

1	Korytarz	4.71 m ²
2	Łazienka	4.20 m ²
3	Pokój dzienny z aneksem kuchennym	17.74 m ²
4	Sypialnia	9.61 m ²
Og	Ogród	72.54 m ²

Lokalizacja budynku VILLA R/V-22

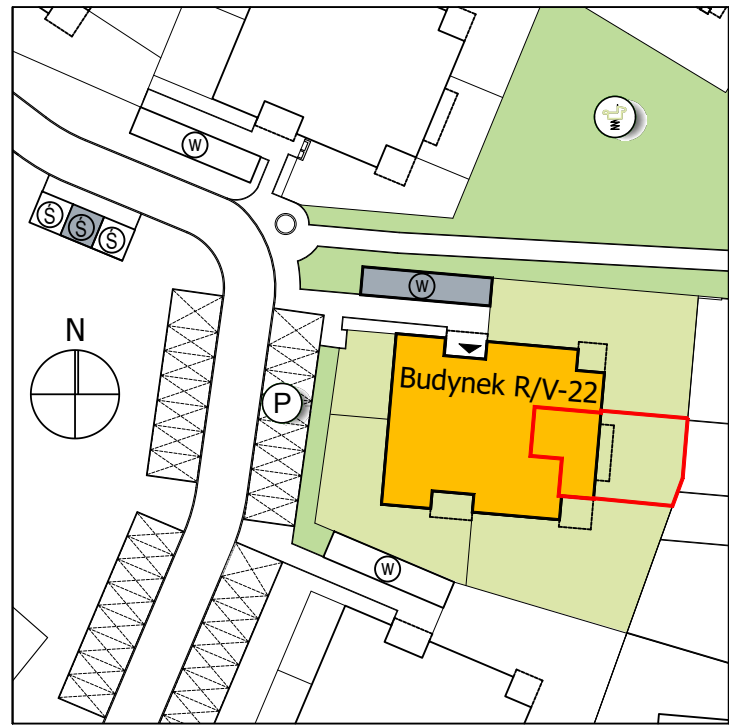


- Lokalizacja mieszkania w budynku
- Wejście do budynku
- P Parking
- Ś Wiata śmietnikowa
- W Wiata na rowery
- Plac zabaw

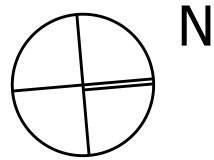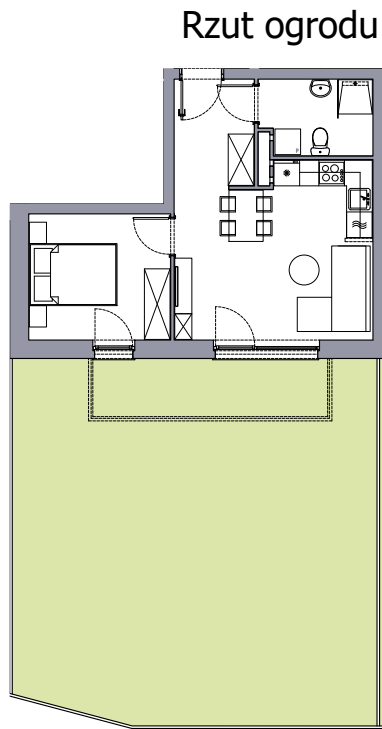

Budynek wyposażony
w instalację fotowoltaiczną
oraz pompę ciepła

RZUT MIESZKANIA

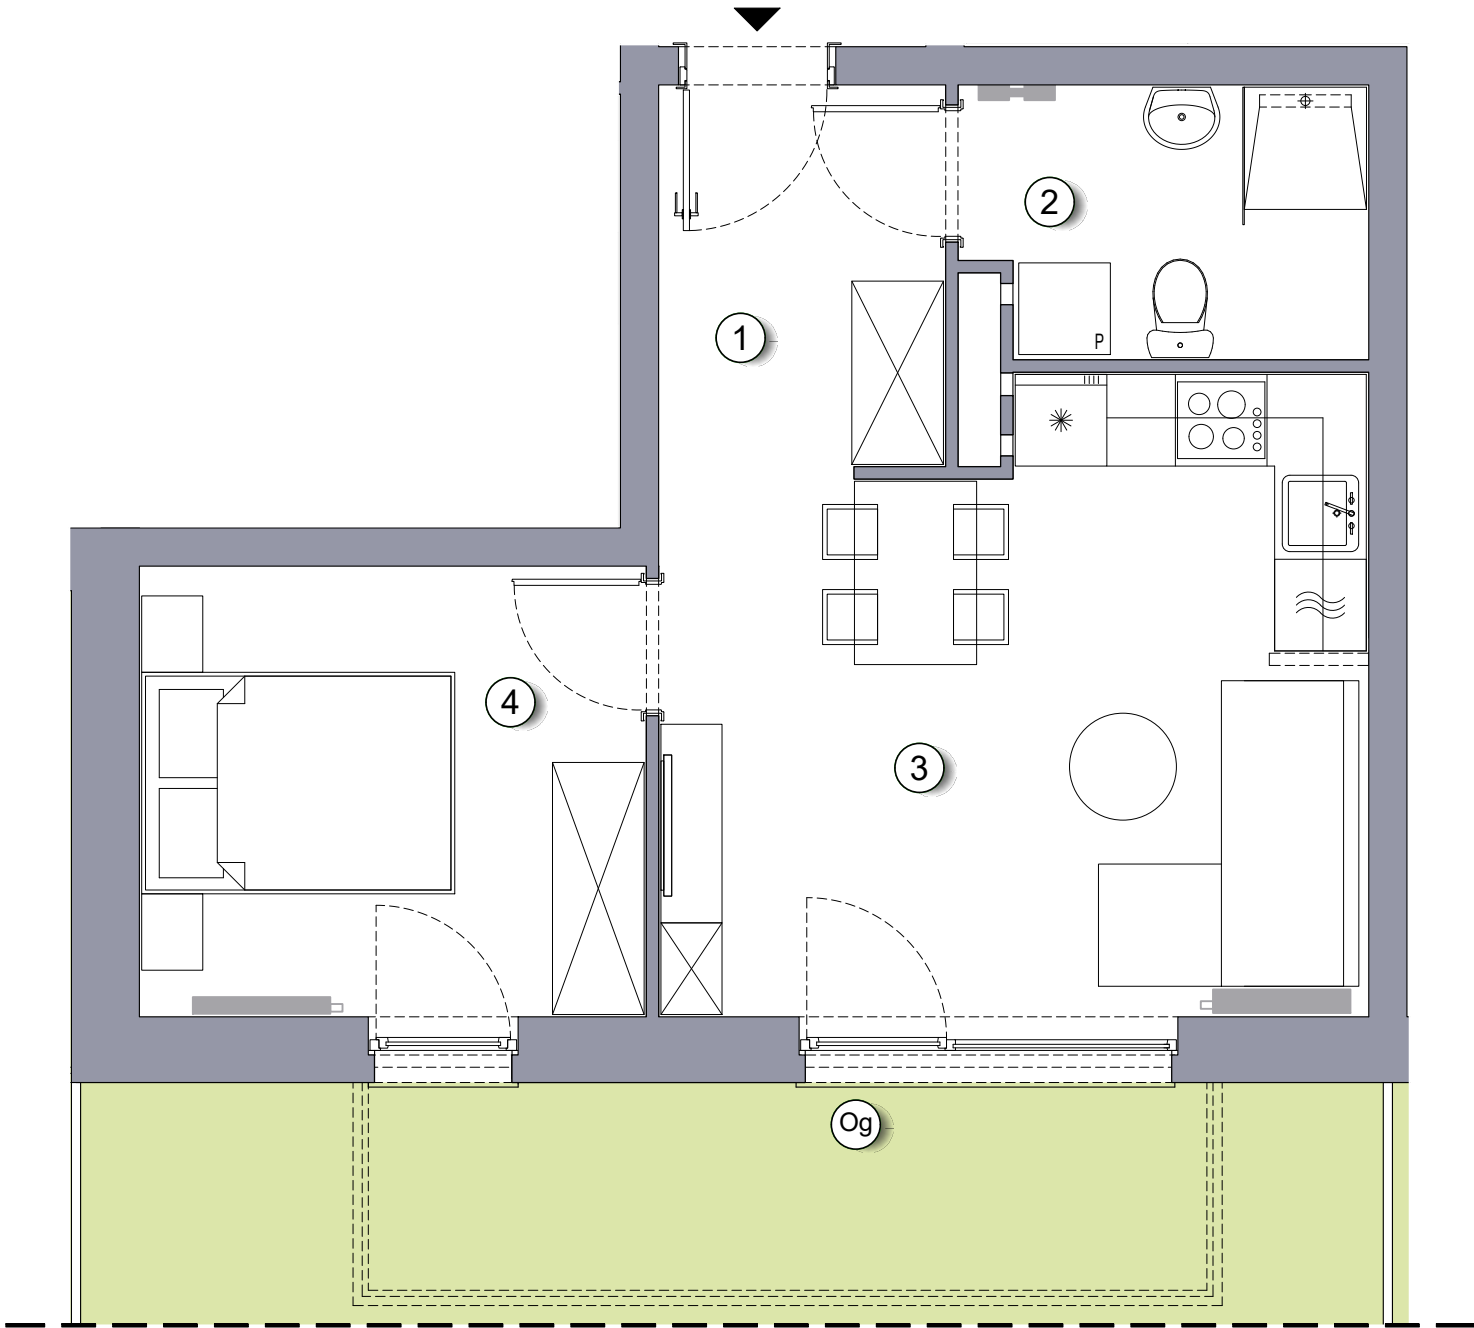

Niniejsze informacje, w tym wymiary mają charakter poglądowy i mogą nieznacznie odbiegać od ostatecznego projektu realizacyjnego

Biuro sprzedaży
ul. Promenada 5, Dopiewiec
tel. [61] 890 12 12
e-mail: linea@dabrowka.com.pl

